


Plāns

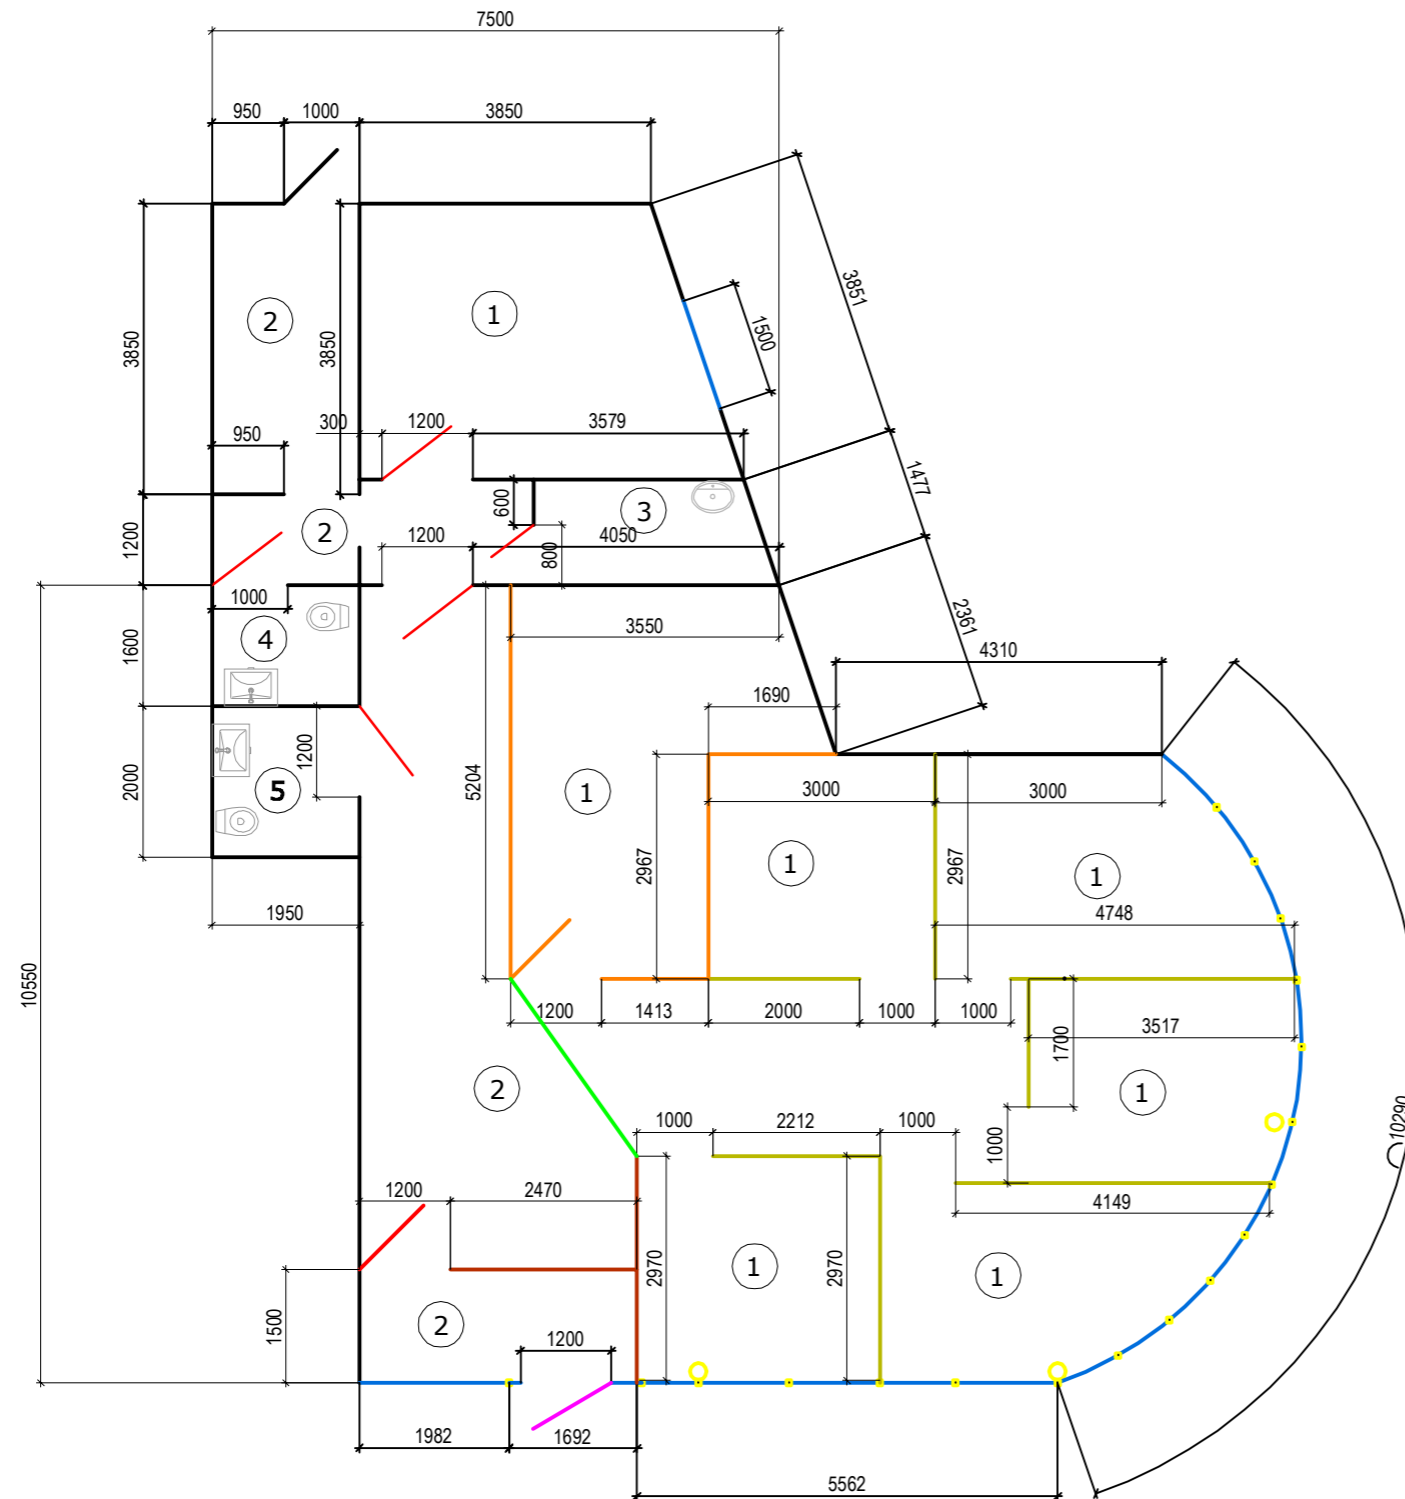

Telpu specifikācija

- 1 - Kabinets
- 2 - Gaitenis
- 3 - Virtuves
- 4 - Personāla tualetes
- 5 - Invalidu tualete

- - Esošās sienas.
- - stiklu starpsienas H=2.3m
- - stiklu starpsienas H=3.05m un durvis - 1gab H=2.05m
- - rullo žalūzijas 3.05*2.90m, ruļļu profili AER 40 vai 55. Krāsas - balta vai brūna.
- - Koka durvis
- - Ārdurvis alumīnija profila 2.05*1.20m
- - gipsokartona starpsienas H=3.05m
- ⊙ - Klozetpoda.
- ⊙ - Izlietnes.

Piezīme:

- 1. Telpas augstums H=3.05m.
- 2. M 1:100